



# VZOROVÝ ŘEZ 1

KOMUNIKACE SMĚR FORMÓZA

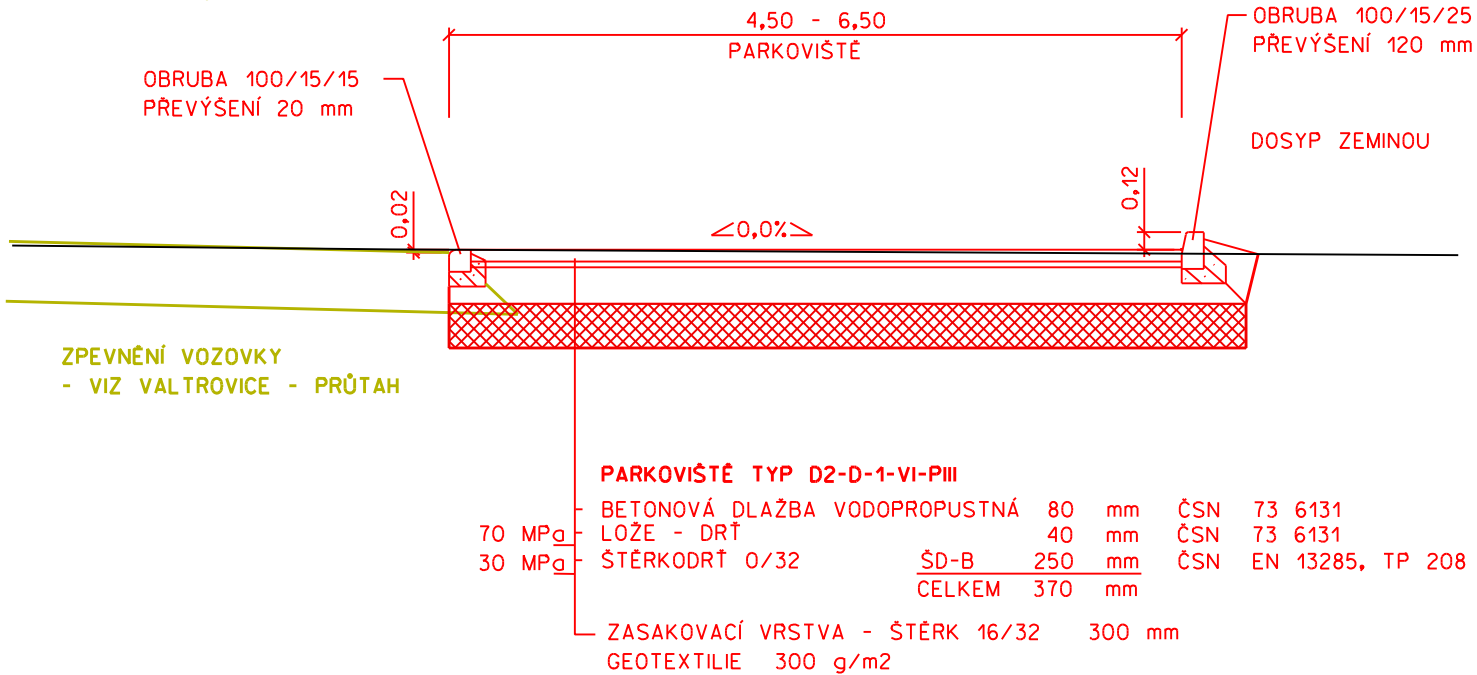

# VZOROVÝ ŘEZ 2

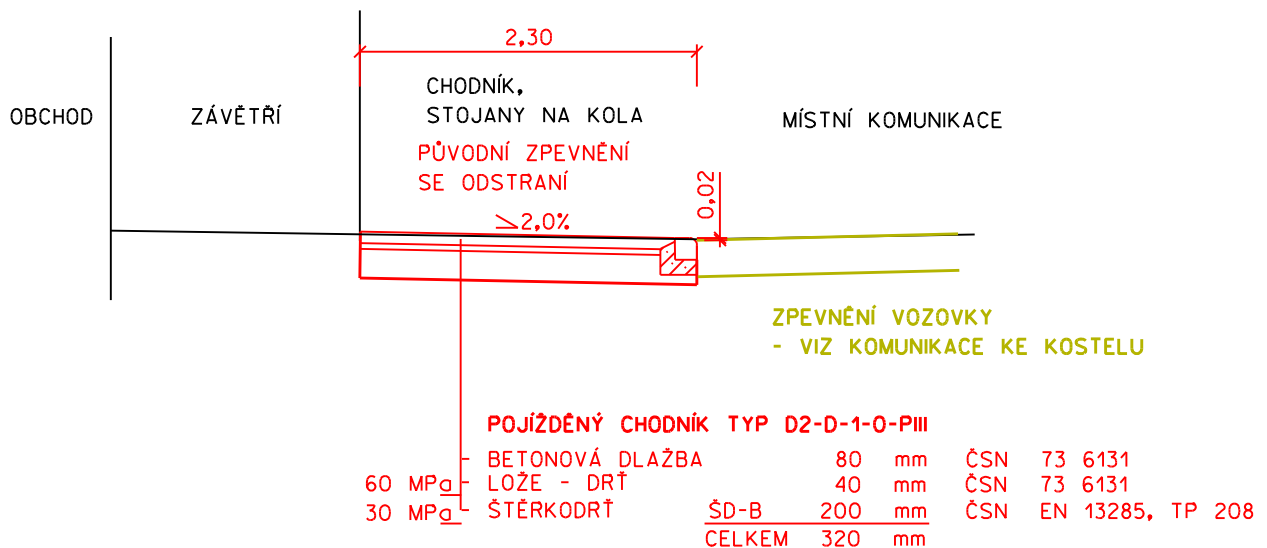

VEŠKERÉ PODZEMNÍ INŽENÝRSKÉ SÍTĚ JE TŘEBA PŘED ZAHÁJENÍM PRACÍ VYTÝČIT JEJICH SPRÁVCI

ZMĚNA	0	PROVEDL	DATUM
ZODPOVĚDNÝ PROJEKTANT	ING. LIBOR PIVNIČKA	VYPRACOVAL	MIROSLAVA ZEDNÍKOVÁ
INVESTOR	OBEC VALTROVICE	SILNIČNÍ A MOSTNÍ INŽENÝRSTVÍ s.r.o. RUDOLECKÉHO 25, 669 02 ZNOJMO TEL/FAX: 515 260 839 M: 603 325 894 IČ: 27699927 DIČ: CZ27699927	
AKCE	PARKOVIŠTĚ U OBECNÍHO ÚŘADU VALTROVICE		KRAJ JIHOMORAVSKÝ
PŘÍLOHA	VZOROVÉ PŘÍČNÉ ŘEZY		DATUM KVĚTEN 2020
			STUPEŇ DŮR + DSP
			FORMÁT 1 A4
			MĚŘÍTKO 1:50
			ČÍSLO PŘÍLOHY D.1.1.2b
			ČÍSLO PARÉ